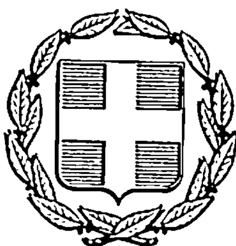


ΕΦΗΜΕΡΙΣ ΤΗΣ ΚΥΒΕΡΝΗΣΕΩΣ
ΤΗΣ ΕΛΛΗΝΙΚΗΣ ΔΗΜΟΚΡΑΤΙΑΣ

ΑΘΗΝΑ
9 ΣΕΠΤΕΜΒΡΙΟΥ 1985

ΤΕΥΧΟΣ ΤΕΤΑΡΤΟ

ΑΡΙΘΜΟΣ ΦΥΛΛΟΥ
424

ΠΕΡΙΕΧΟΜΕΝΑ

ΑΠΑΛΛΟΤΡΙΩΣΕΙΣ

ΑΠΟΦΑΣΕΙΣ

Αριθ. 2029 (1)

'Αρση αναδασώσεως σε τμήμα αναδασωτέας έκτασης 6,300 στρεμμάτων στη θέση «Μεσοβούνια» Κοινότητος Ροδαυγής Νομού 'Αρτας.

Ο ΝΟΜΑΡΧΗΣ ΑΡΤΑΣ

'Εχοντας υπόψη :

1. Τις περί διοικητικής αποκεντρώσεως διατάξεις.

2. Τις διατάξεις του Νόμου 998/79 «Περί προστασίας των δασών και των δασικών εκτάσεων της χώρας και συγκεκριμένα : α) του άρθρου 41 παρ. 1 β) του άρθρου 38 παρ. 3 εδάφ. α' γ) του άρθρου 44 παρ. 3.

3. Την αριθμ. 166577/3151/16.5.85 απόφαση του Υπουργείου Γεωργίας «Περί παραχωρήσεως δημοσίας δασικής εκτάσεως 9,700 στρεμ. στην περιοχή Κοινότητας Ροδαυγής-'Αρτας για δημιουργία αθλητικών εγκαταστάσεων».

4. Την αριθμ. 18765/20.10.1960 απόφασή μας «περί κηρύξεως εκτάσεως αναδασωτέας στη θέση Μεσοβούνια περιφερείας Ροδαυγής-Αρτας».

5. Την αριθμ. 3517/84 απόφασή μας, την οποία και ανακαλούμε.

6. Σχετική εισήγηση του Δ/ντού Δασών 'Αρτας, αποφασίζουμε :

Αίρουμε την αναδάσωση με σκοπό μόνο την εκτέλεση του κοινωφελούς έργου του Γυμναστηρίου και των αθλητικών εγκαταστάσεων Ροδαυγής 'Αρτας σε τμήμα δημόσιας δασικής έκτασης αναδασωτέας, εμβαδού έξι στρεμμάτων και τριακοσίων χιλιοστών (6,300) που έχει κηρυχθεί αναδασωτέα με την αριθμ. 18765/1960 απόφασή μας (Φ.Ε.Κ. 455/60 τεύχ. Β') και η οποία βρίσκεται στη θέση «Μεσοβούνια περιοχής Κοινότητας Ροδαυγής Νομού 'Αρτας, και προσδιορίζεται από τα στοιχεία ΒΓΓΓ του συνημμένου τοπογραφικού διαγράμματος της ΤΥΔΚ 'Αρτας που αποτελεί αναπόσπαστο μέρος της απόφασης αυτής και έχει όρια :

Ανατολικά : με τεχνητό δάσος ακακίας του Δημοσίου δάσους Ροδαυγής :

Δυτικά : με δημόσια δασική έκταση Ροδαυγής και γεωργ. έκταση Χαριλάου Γ. Κολιού και Στ. Κ. Βασιλείου.

Βόρεια : με γεωργική έκταση του Χαρίλαου Γ. Κολιού και Στ. Κ. Βασιλείου.

Νότια : με δημόσιο δάσος ακακίας (τεχνητό) και λοιπή γυμνή δημόσια δασική έκταση Ροδαυγής.

Σε περίπτωση μη εκτέλεσης του εξυπηρετουμένου σκοπού του γυμναστηρίου, η παρούσα παύει να ισχύει και ανακαλείται αμέσως.

Η απόφαση αυτή να δημοσιευθεί στην Εφημερίδα της Κυβερνήσεως.

'Αρτα, 4 Ιουνίου 1985

Ο Νομάρχης
Κ. ΑΝΔΡΟΥΤΣΟΠΟΥΛΟΣ

ΣΤΗ Δ.Θ. Σταυρολίμνη - Μεσοβούνι ... ΔΑΣΟΥΣ ΡΟΔΑΥΓΗΣ

Γεωργική έκταση καλ/να

ΔΗΜΟΣΙΑ ... (ΔΑΣΟΣ)

ΤΕΧΝΗΤΗ ΑΝΑΔΑΣΩΣΗ ΑΚΑΚΙΑΣ

Δ.Δ.Ε.

ΘΕΩΡΗΘΗΚΕ
Αρτα 4-6-85
Ο Νομάρχης Αρτας

Κ. Αναστασόπουλος

(ΓΔΔ'Γ') = 40×85 = 3.400 m²

(ΑΒΒ'ΓΔΔ'Α) = 9.300 m²

ΘΕΩΡΗΘΗΚΕ
Αρτα 27-9-1984

ΕΛΕΓΧΘΗΚΕ



ΠΟΛΕΟΔΟΜΙΑ

ΑΠΟΦΑΣΕΙΣ

Αριθ. 57218/2317 (2)

Κίνηση της διαδικασίας του Γενικού Πολεοδομικού Σχεδίου Ψαχνών-Καστέλας Ν. Ευβοίας.

Ο ΥΠΟΥΡΓΟΣ ΠΕΡΙΒΑΛΛΟΝΤΟΣ, ΧΩΡΟΤΑΞΙΑΣ ΚΑΙ ΔΗΜΟΣΙΩΝ ΕΡΓΩΝ

'Εχοντας υπόψη τις διατάξεις :

1. Του Ν. 1558/1985 «Κυβέρνηση και κυβερνητικά όργανα» (Φ.Ε.Κ. 137/Α).

2. Του άρθρου 3 παρ. 1 του Ν. 1337/83 (Φ.Ε.Κ. 33/14.3.1983 τ.Α) για την «Επέκταση των πολεοδομικών σχεδίων, την οικιστική ανάπτυξη και σχετικές ρυθμίσεις», αποφασίζουμε :


Την κίνηση της διαδικασίας του Γενικού Πολεοδομικού Σχεδίου Ψαχνών Καστέλας τα όρια του οποίου φαίνονται στο σχετικό πρωτότυπο διάγραμμα σε κλίμακα 1 :25000 που έχει θεωρηθεί από τον Προϊστάμενο της Διεύθυνσης Πολεοδομικών Εφαρμογών με την αρ. 57218/2317/85 πράξη του και που συνοπτικό του αντίτυπο δημοσιεύεται με την παρούσα απόφαση.

Η απόφαση αυτή να δημοσιευθεί στην Εφημερίδα της Κυβερνήσεως.

Αθήνα, 8 Αυγούστου 1985

Ο ΥΠΟΥΡΓΟΣ

ΕΥΑΓΓΕΛΟΣ ΚΟΥΛΟΥΜΠΗΣ

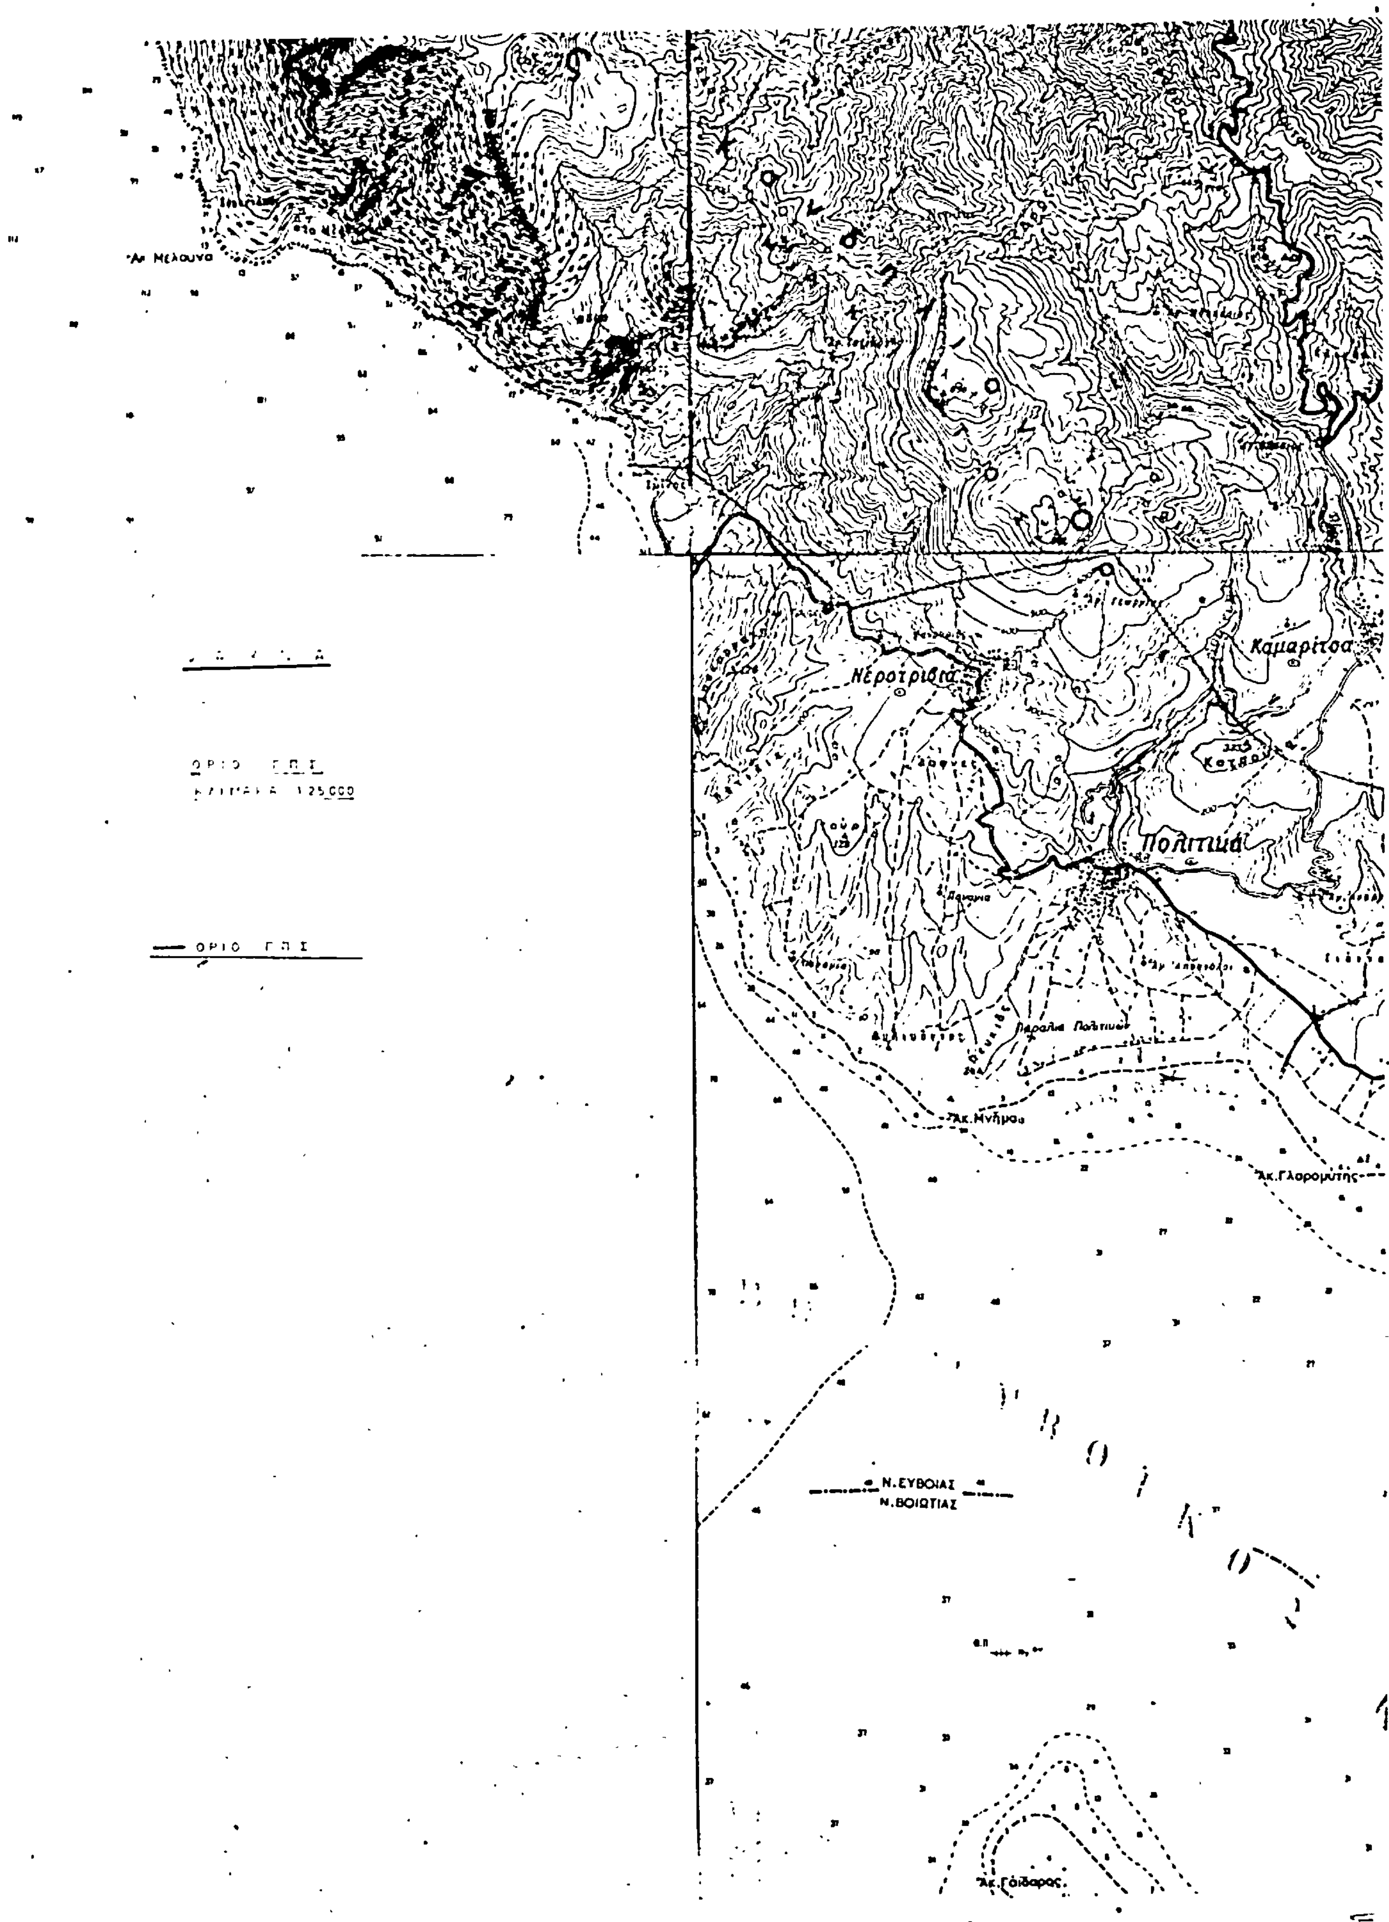
Ακ. Μελούνα
Νεροτριβιά
Καμαρίτσα
Πολιτικά
Ακ. Μνήμα
Ακ. Γλαρομύτης
Ν. ΕΥΒΟΙΑΣ
Ν. ΒΟΙΩΤΙΑΣ
Ακ. Γάιδαρος
ΟΡΙΟ Γ.Π.Σ.
ΟΡΙΟ Γ.Π.Σ.

ΠΕΡΙΒΑΛΛΟΝΤΟΣ, ΧΩΡ/ΞΙΑΣ Κ' ΔΗΜ. ΕΡΓΩΝ

Γ57216, 55

Κύρωση του διαγράμματος του Γενικού Πολεοδομικού Σχεδίου Ραχνών-Καστέλλας Ν. Ευβοίας

8 Αυγούστου 1995

Η

ΔΙΕΥΘΥΝΤΡΙΑ

ΒΑΣ. ΓΡΥΛΛΗ

ΡΑΧΝΑ

Καστέλλα

ΝΕΑ ΑΡΤΑΚΗ

Ο ΥΠΟΥΡΓΟΣ

Ε. ΚΟΥΛΟΥΜΠΗΣ

Αριθμ. 11110/942 (3)

Τροποποίηση του ρυμοτομικού σχεδίου Βριλησσίων για τη διάνοιξη πεζοδρόμου στο Ο.Τ. 211.

Η ΝΟΜΑΡΧΗΣ ΔΙΑΜΕΡΙΣΜΑΤΟΣ ΑΝΑΤ. ΑΤΤΙΚΗΣ

Έχοντας υπόψη:

1. Τις διατάξεις του Ν. Δ/τος της 17.7.1923 «περί σχεδίων πόλεων κ.λπ.», όπως μεταγενέστερα τροποποιήθηκαν και συμπληρώθηκαν και ειδικότερα τα άρθρα 3 και 70.

2. Τις διατάξεις του Ν. 947/1979 «περί οικιστικών περιοχών (Φ.Ε.Κ. 169/Α) και ειδικότερα το άρθρο 62 παρ. 1.

3. Τις διατάξεις του Ν. 3200/1955 «Περί διοικητικής αποκέντρωσης» (Φ.Ε.Κ. 97/Α).

4. Τις διατάξεις του άρθρου 1 του Α.Ν. 314/68 «περί παροχής εις τον Υπουργόν Βορείου Ελλάδος και Νομάρχας αρμοδιότητας επί θεμάτων εγκρίσεως επεκτάσεως ή τροποποιήσεως σχεδίων πόλεων και κωμών» (Φ.Ε.Κ. 47/Α) όπως αντικαταστάθηκε με το Ν.Δ. 1018/1971 (Φ.Ε.Κ. 220/Α) και συμπληρώθηκε με την παρ. 2 του άρθρου 33 του Ν. 1337/1983 «περί επεκτάσεως των πολεοδομικών σχεδίων, οικιστική ανάπτυξη και σχετικές ρυθμίσεις (Φ.Ε.Κ. 33/Α).

5. Τις διατάξεις του από 9.11.1983 αρ. 443 Π. Δ/γματος «Μεταβίβαση αρμοδιότητας στους Νομάρχες έγκρισης τροποποιήσεων ρυμοτομικών σχεδίων και επιβολής προκηπίων» (Φ.Ε.Κ. 165/Α).

6. Τις αριθμ. 43/1985 και 105/85 πράξεις του Δημοτικού Συμβουλίου.

7. Την πράξη 18/85 της συνεδρίας 20/13.6.1985 για το υπόψη θέμα του Νομαρχιακού Συμβουλίου Χωροταξίας, Οικισμού και Περιβάλλοντος, Διαμερίσματος Ανατολικής Αττικής, αποφασίζουμε:

Άρθρο 1.

Εγκρίνεται η τροποποίηση του ρυμοτομικού σχεδίου Βριλησσίων στο Ο.Τ. 211 για την έγκριση οδού σαν πεζόδρομο, όπως φαίνεται στο σχέδιο σε κλίμακα 1:500 που συνοδεύει την παρούσα απόφαση, και που αντίτυπό του δημοσιεύεται συνοπτικά με την παρούσα.

Άρθρο 2.


Στα οικόπεδα που έχουν πρόσωπο στον εγκρινόμενο πεζόδρομο επιβάλεται προκήπιο πλάτους 3μ. (τριών μ.) όπως φαίνεται στο ίδιο ως άνω τοπογραφικό διάγραμμα.

Η ισχύς της παρούσης αρχίζει από την ημέρα δημοσιεύσεώς της στην Εφημερίδα της Κυβερνήσεως.

Η απόφαση αυτή να δημοσιευθεί στην Εφημερίδα της Κυβερνήσεως.

Αγία Παρασκευή, 3 Ιουλίου 1985

Η Νομάρχης
ΑΓΓΕΛ. ΣΥΝΟΔΙΝΟΥ

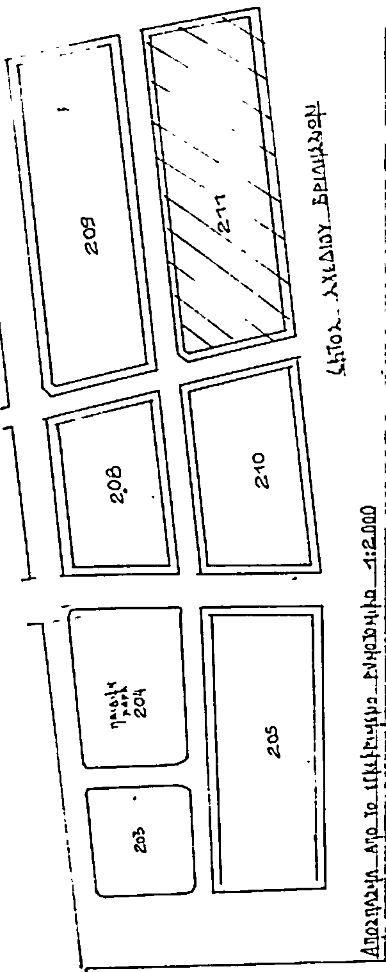

ΒΡΙΛΗΣΣΙΑ

ΚΛΙΜΑΞ 1:500

Περιοχή Χαλανδρίου εκτός σχεδίου

ΟΔΟΣ ΚΡΗΤΗΣ πλ. 10,00μ

Ο.Τ. 209

Ο.Τ. 211

Ο.Τ. 210

Ο.Τ. 208

ΠΕΖΟΔΡΟΜΟΣ

Ιδιοκτησία Κ. Μάρκου

Περιοχή Βριλησσίων (εκτός σχεδίου)